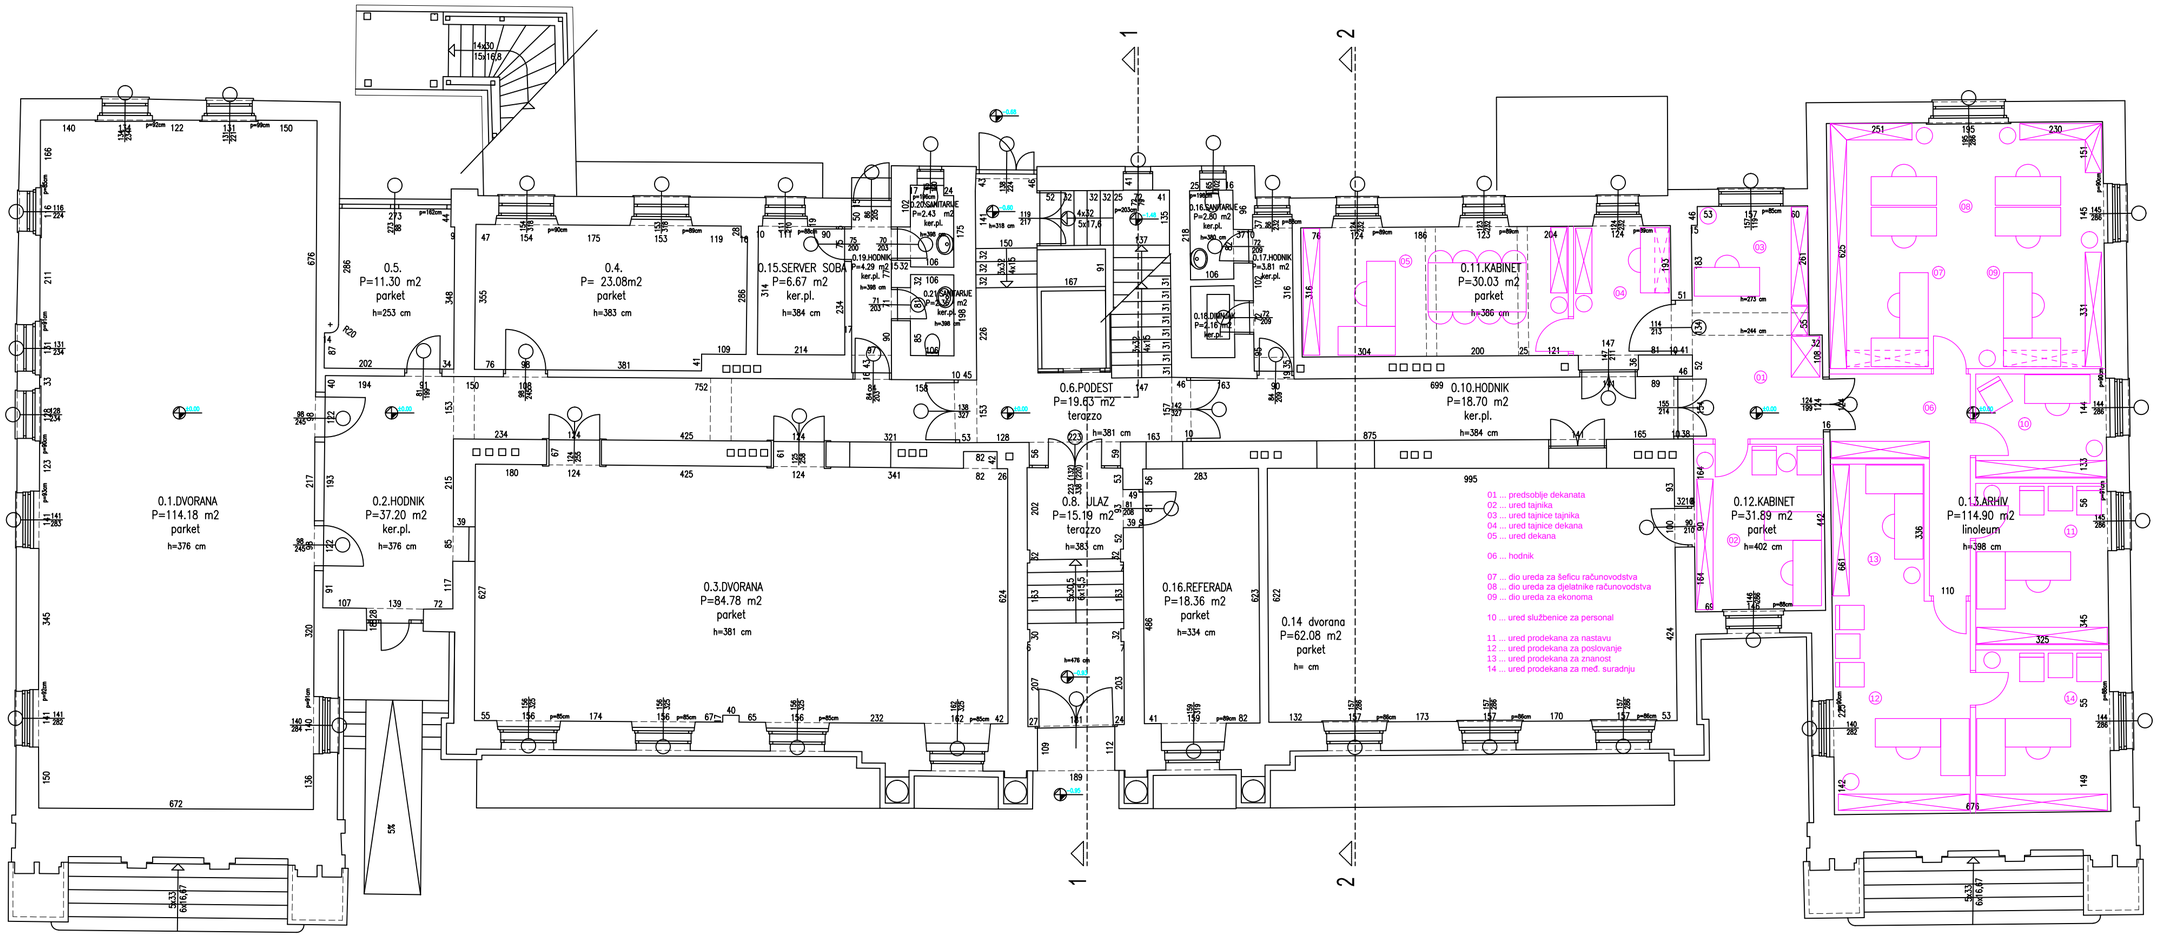

	Zgrada Pravnog fakulteta Sveučilišta u Zagrebu, Trg Republike Hrvatske 3	**tlocrt prizemlja**	**MJ 1:100**